

PIANO COMUNALE DI EMERGENZA

**RISCHIO SISMICO
PLANIMETRIA DI EVACUAZIONE
ZONA 7**

TAV.2.7

SCALA 1:20.000

SOCIETA' REDATTRICE

IL SINDACO

Dott. Francesco Cammilleri


*Società di Consulenza e Organismo di Formazione Professionale Accreditato dalla Regione Molise
Istruzione Approvata Nazionale dalla Ricerca
P.O. 62.061/177*

Italiana Scuola
Società in forma Consorzio
Organismo di Formazione Professionale Accreditato
Iscrizione Anagrafe Nazionale delle Ricerche
Cod. 87051972

TECNICO PROGETTISTA

Dott. Arch. Giovanna NARCISO

DATA AGG.2017

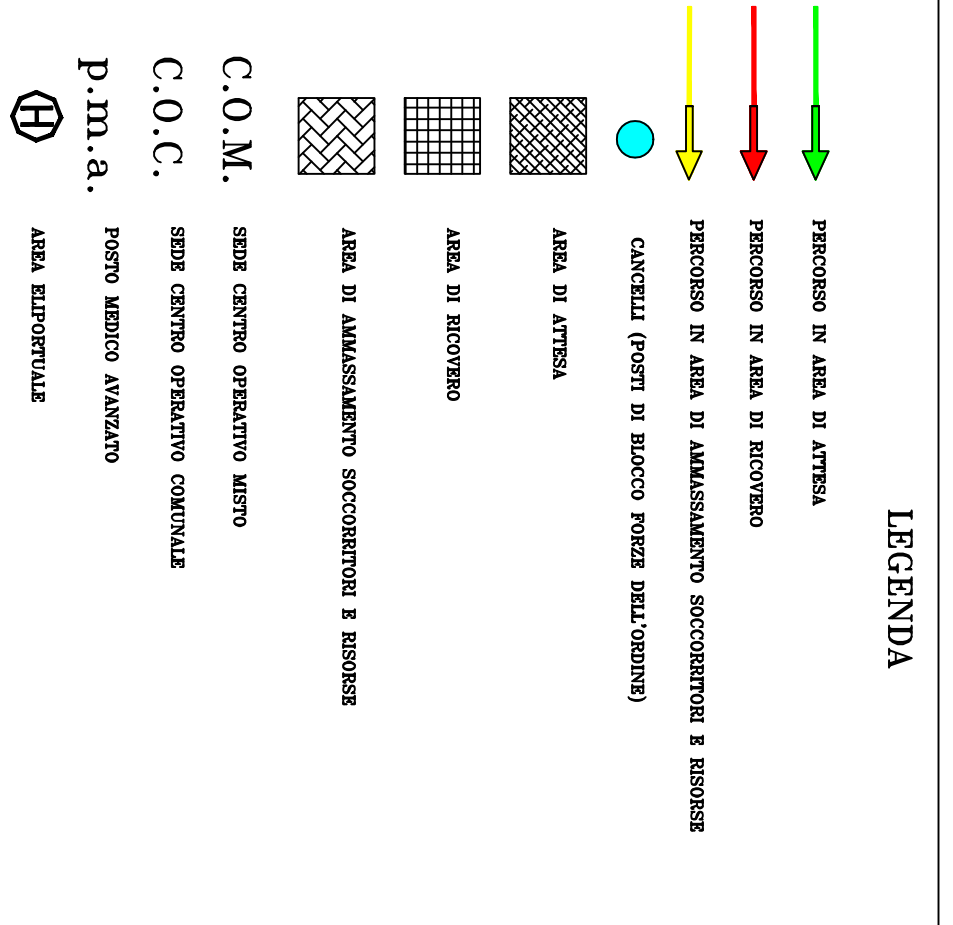

	Totale popolazione	< 6 anni	> 65 anni
ZONA 7	1651	85	362



PARTICOLARE SCALA 1:5.000

